

PREFEITURA MUNICIPAL DE GUARATINGUETÁ

ID	NOME	TIPO	ID	NOME	TIPO
01	Campo do Tamandará	Esporte	21	Área esportiva Sítio Mônica	Esporte/Lazer
02	Área de lazer Augusto Frizzo	Lazer	22	Campo do Pá das Velhas	Esporte
03	Quadra Esportiva Tamandará	Esporte/Lazer	23	Campo do Vila Municipal	Esporte
04	Área esportiva Barro Pedreira	Esporte/Lazer	24	Parque Amb. Santa Clara	Esporte/Lazer
05	Área esportiva Vila Nova	Acad. Ao Lazer	25	Área esportiva Pá S. Fco	Esporte
06	Área esportiva Jd. Modelo	Esporte/Lazer	26	Área esportiva Pá S. Fco	Esporte
07	Área esportiva C. do Galvão	Esporte/Lazer	27	Área de lazer Vila Galvão	Lazer
08	Área de lazer C. do Galvão	Lazer	28	Área esportiva COHAB	Acad. Ao Lazer
09	Área de lazer Santa Rita	Lazer	29	Área esportiva Vila Rosa	Esporte/Lazer
10	Área de lazer B. da amizade	Lazer	30	Área esportiva Jd. Aeroporto	Esporte/Lazer
11	Campo de Santa Luiza	Esporte	31	Área de lazer Bela Roca	Lazer
12	Área esportiva Jd. Rony	Esporte	32	Campo de Chac. Primavera	Esporte
13	Estádio Daro Rodrigues Leite	Esporte	33	Área esportiva Pá do Sol	Esporte/Lazer
14	Parque Antero dos Santos	Esporte/Lazer	34	CEJ Parque do Sol	Esporte/Lazer
15	Campo do Nova Guarda	Esporte	35	Área esportiva Jd. Esperança	Esporte/Lazer
16	Área de lazer COHAB	Lazer	36	Campo do Jd. Esperança	Esporte
17	Campo dos Vel. da COHAB	Esporte	37	Campo do São Manoel	Esporte
18	Campo da Chac. Primavera	Esporte	38	Área esportiva Jardim do Vale	Esporte/Lazer
19	Comp. Esportivo JCPESAFI	Esporte/Lazer			
20	Área esportiva Coelho Neto	Esporte/Lazer			


**CONVENÇÕES**

- VÉRTICES TIPO M (Ocupado e Interpolado)
- VÉRTICES TIPO P (Ocupado e Não Interpolado)
- VÉRTICES TIPO V (Não Ocupado e Não Interpolado)
- RIO (Projeção do Fluxo do Rio)
- DIVISA (Projeção do Limite do Terreno)

**INFORMAÇÕES DE COORDENADAS**

PROJEÇÃO UNIVERSAL TRANSVERSA DE MERCATOR - UTM  
 SGR: SIRGAS-2000  
 MC: 45°W

VÉRTICE: M01  
 Lat: 22°44'17"S  
 Long: 45°13'44"W  
 K: 0,00000008  
 CM: 0'0434,7824"  
 Declinação Magnética de: 2°10'00"  
 na data: 01/10/2018  
 com variação anual de: -0'07'22"

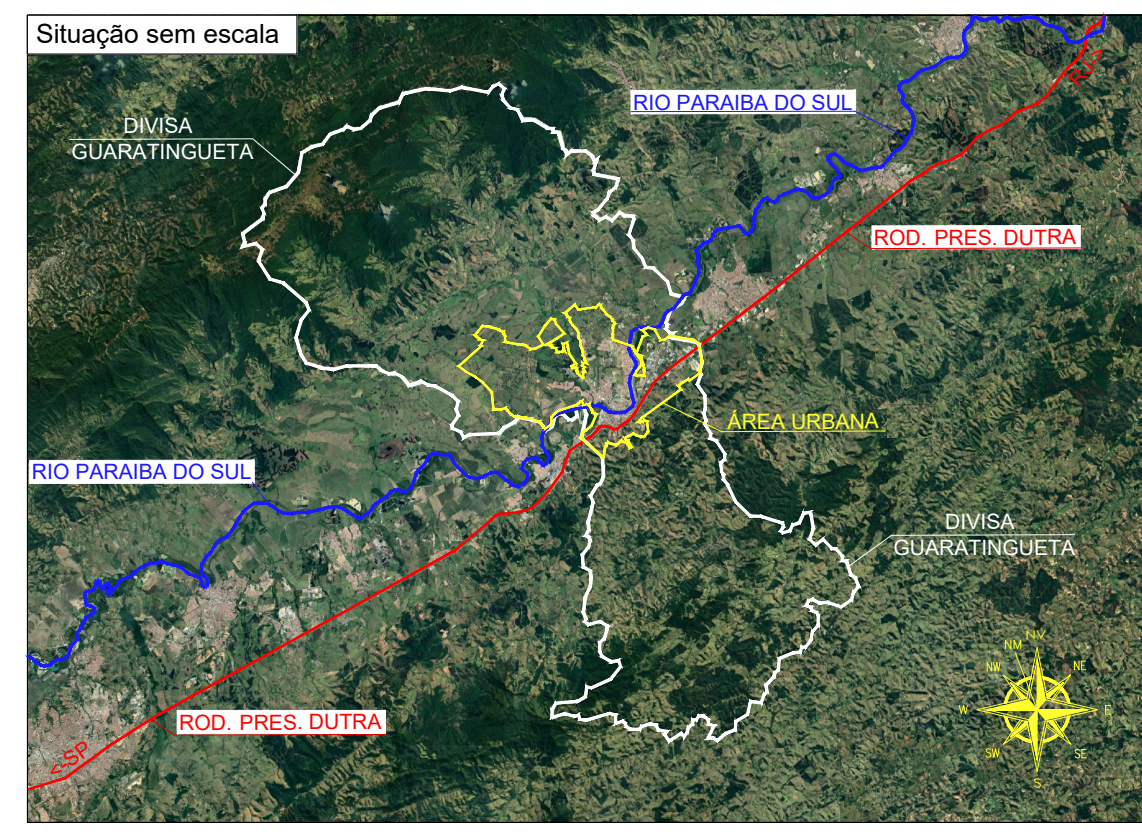

**ANEXO X "UNIDADES ESPORTIVAS DE DE LAZER" FOLHA UNICA**

Imóvel: EXPANSÃO URBANA  
 Proprietário: PREF. MUNICIPAL DA ESTÂNCIA TURÍSTICA DE GUARATINGUETÁ  
 Município(s): GUARATINGUETÁ Estado/UF: SP  
 Cartório: CARTÓRIO DE REGISTRO DE GUARATINGUETÁ  
 CNS: 12.036-0  
 Área Total: 84.965.429,527m² Ha. Total: 8.496,5429527 Alq. Total: 3.510,96816  
 Data: 27/08/2021 Escala: 1:20000

**SITUAÇÃO S/ ESCALA**

Representante  
 PREF. MUNICIPAL DA ESTÂNCIA TURÍSTICA DE GUARATINGUETÁ  
 NOME: \_\_\_\_\_  
 CARGO: \_\_\_\_\_  
 RG: \_\_\_\_\_  
 CPF: \_\_\_\_\_

Responsável Técnico  
 NOME: \_\_\_\_\_  
 CARGO: \_\_\_\_\_  
 RG: \_\_\_\_\_  
 CPF: \_\_\_\_\_  
 CREA: \_\_\_\_\_

ART: \_\_\_\_\_

ÁREA URBANA ATUAL
Área m²: 65.575,216,00
Área Ha.: 6.557,522
Área Alq.: 2.709,71966
Perímetro m.: 56.809,325
ÁREA RETIFICADA
Área m²: 84.965,429,527
Área Ha.: 8.496,5429527
Área Alq.: 3.510,96816
Perímetro m.: 75.810,126